


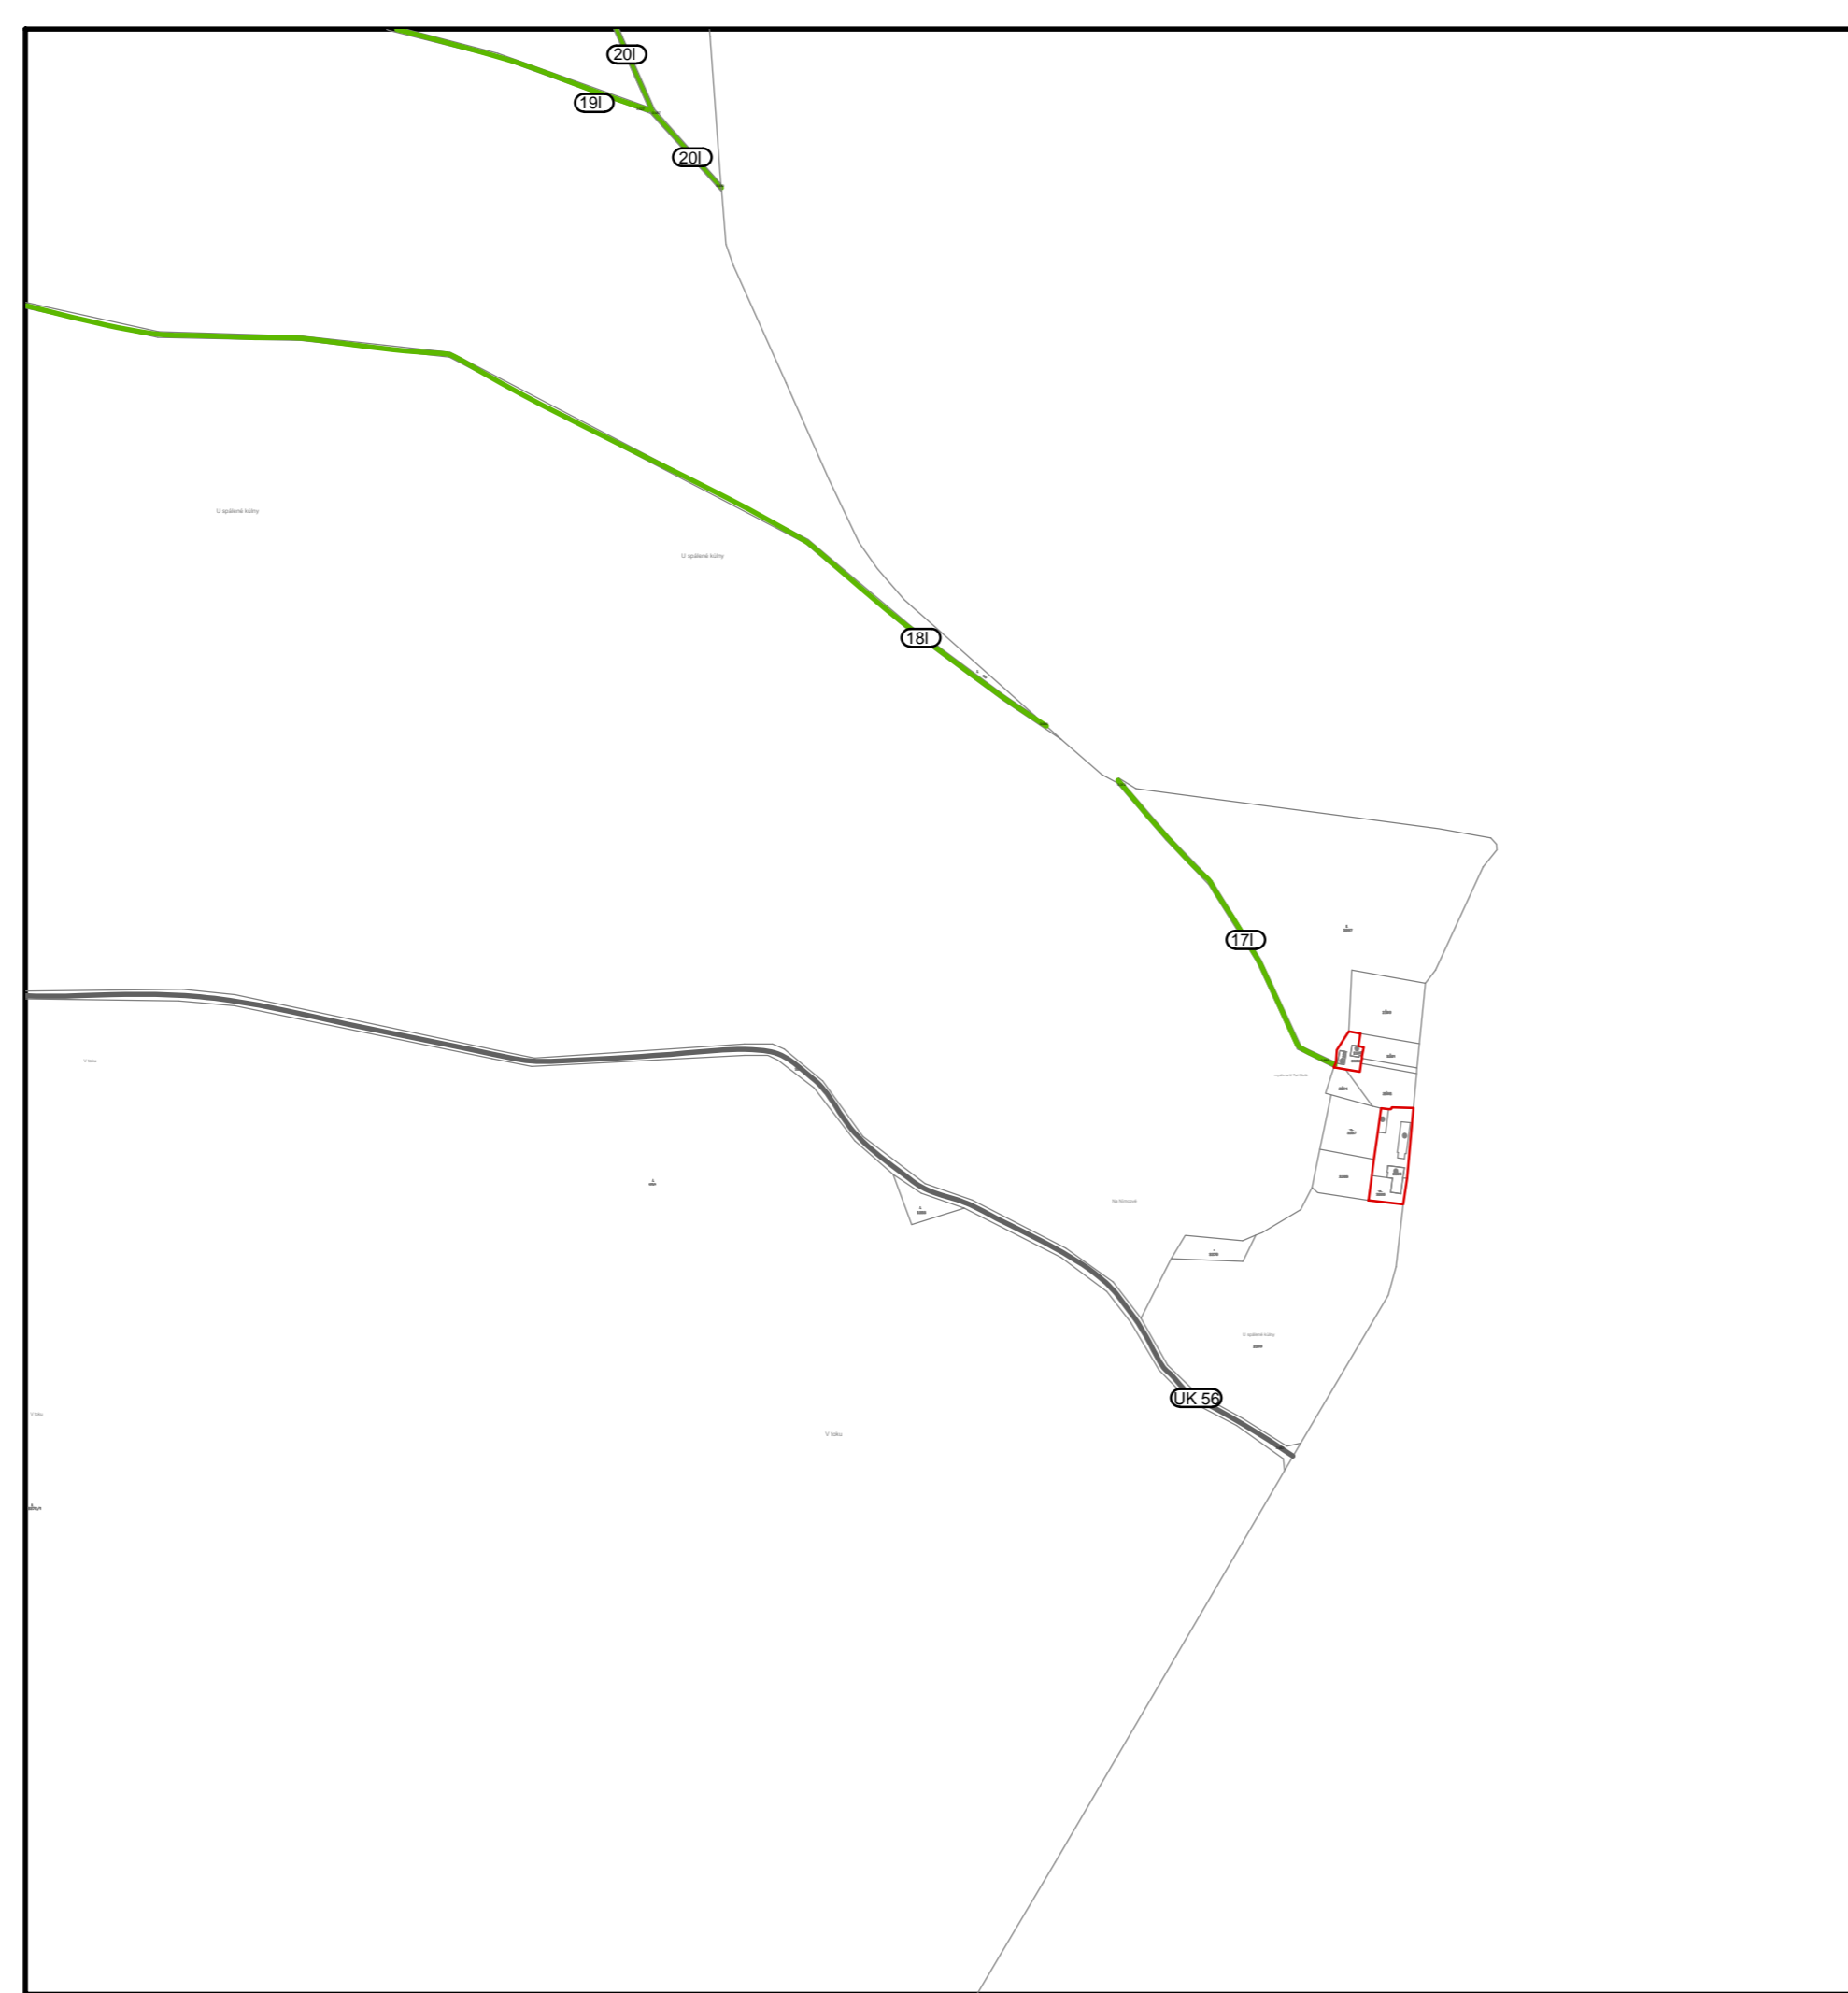

Výřez jihovýchodní části



LEGENDA:

- Hranice zastavěného území
- Místní sběrné komunikace - b (silnice III. třídy)
- Silnice II. třídy
- Silnice III. třídy
- Místní obslužné komunikace - c
- Místní komunikace - d + komunikace pro pěší a cyklostezky mimo zast. území
- Účelové komunikace (UK)
- Polní cesty (p)
- Lesní komunikace (l)
- Uliční zeleň
- M Most
- P Parkoviště
- 44c Pořadové číslo a třída komunikace
- 0,738 Délky jednotlivých úseků komunikací

PŮRIZOVATEL:		OBECNÍ ÚŘAD LUŽNA	
PROJEKTANT:		ING. MIROSLAV FIALA	
ZODPOVĚDNÝ PROJEKTANT:		ING. ANTONÍN JANOVSÝ	
DIGITÁLNÍ ZPRACOVÁNÍ:		ING. MIROSLAV FIALA	
NÁZEV AKCE:	OBEC LUŽNA ÚDAJ O ÚZEMÍ PASPORT MÍSTNÍCH KOMUNIKACÍ	DATUM:	06/2013
NÁZEV VYKRESU:	PASPORT KOMUNIKACÍ CELEHO KATASTRÁLNÍHO ÚZEMÍ	MĚŘÍTKO:	1:8 000
ČÁST DOKUMENTACE:	GRAFICKÁ ČÁST PASPORTU	FORMÁT:	A3
		ČÍSLO VYKRESU:	3
		ČÍSLO PÁRE:	