


uni servis

HAŠEK s.r.o.

Středisko projekce Kladno
Manž. Topinkových 796
272 01 Kladno
+420 606 067 833
projekce@uniservis-hasek.cz




DOPRAVNĚ INŽENÝRSKÉ OPATŘENÍ
FGTH.CZ s.r.o.
J. HORY 1494, KLADNO 272 01
TEL. : +420 724 501 708
EMAIL: fgth.cz@seznam.cz
IC: 063 12 411
PROJEKCE ★ INŽENÝRING
DOPRAVNÍHO ZNAČENÍ

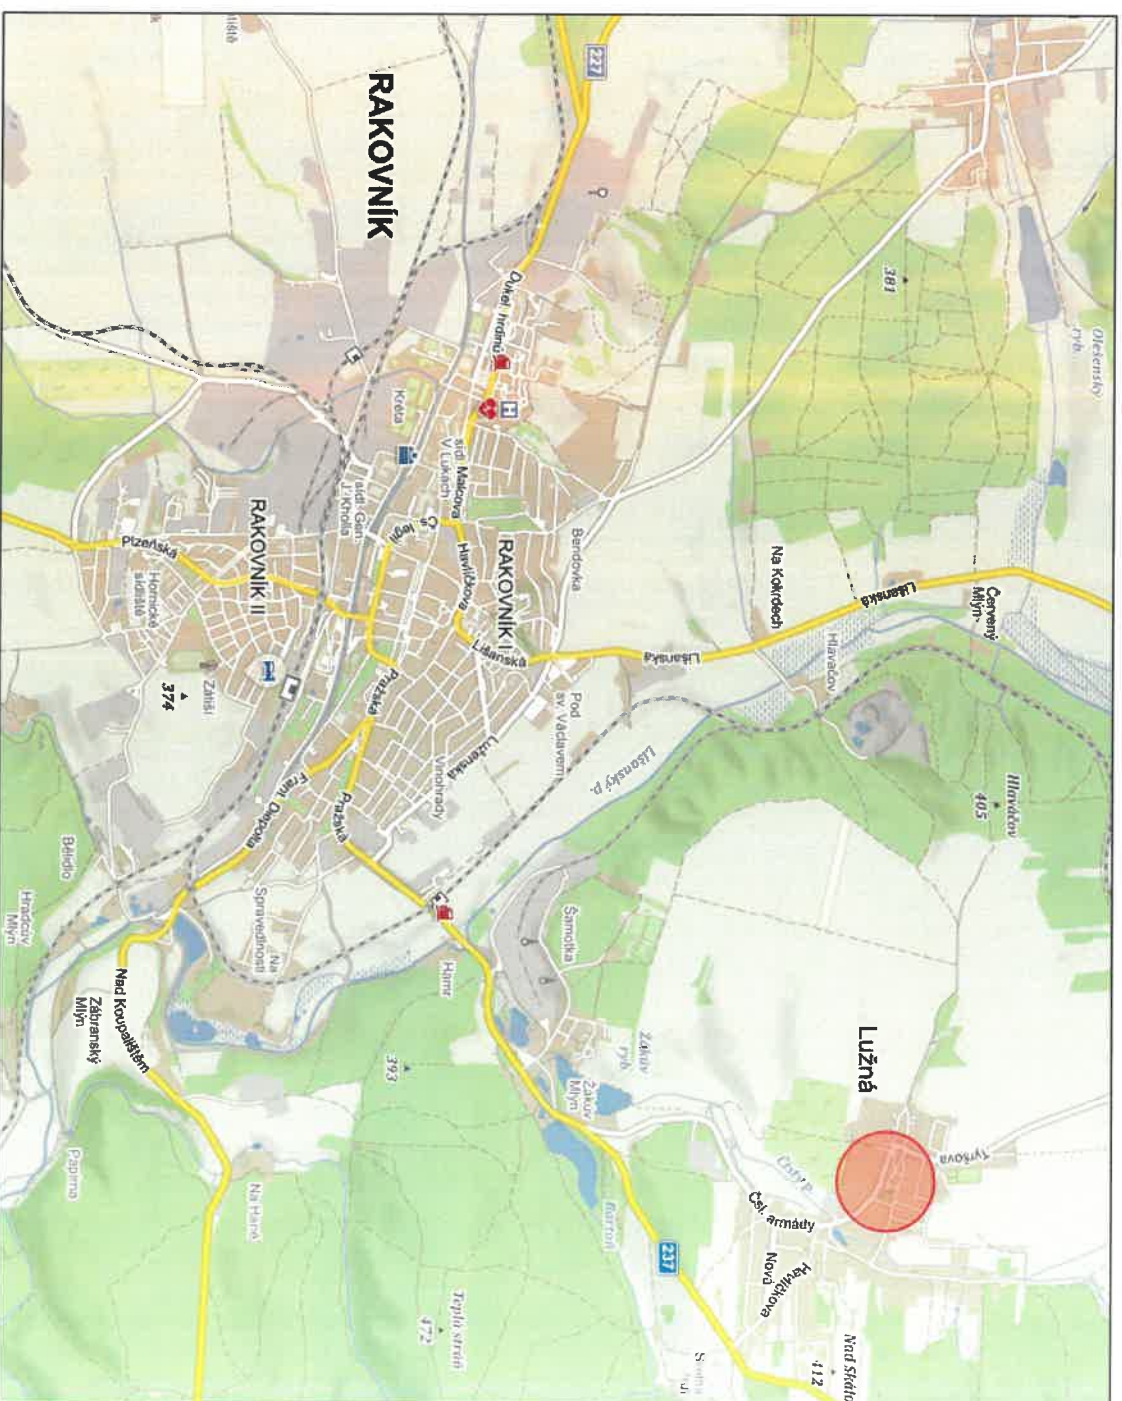

PŘECHODNÁ ÚPRAVA PROVOZU NA POZEMNÍCH KOMUNIKACÍCH
DOPRAVNĚ INŽENÝRSKÉ OPATŘENÍ

Lužná – Masarykovo nám. – stav. Úprava NN / IE-12-6006049

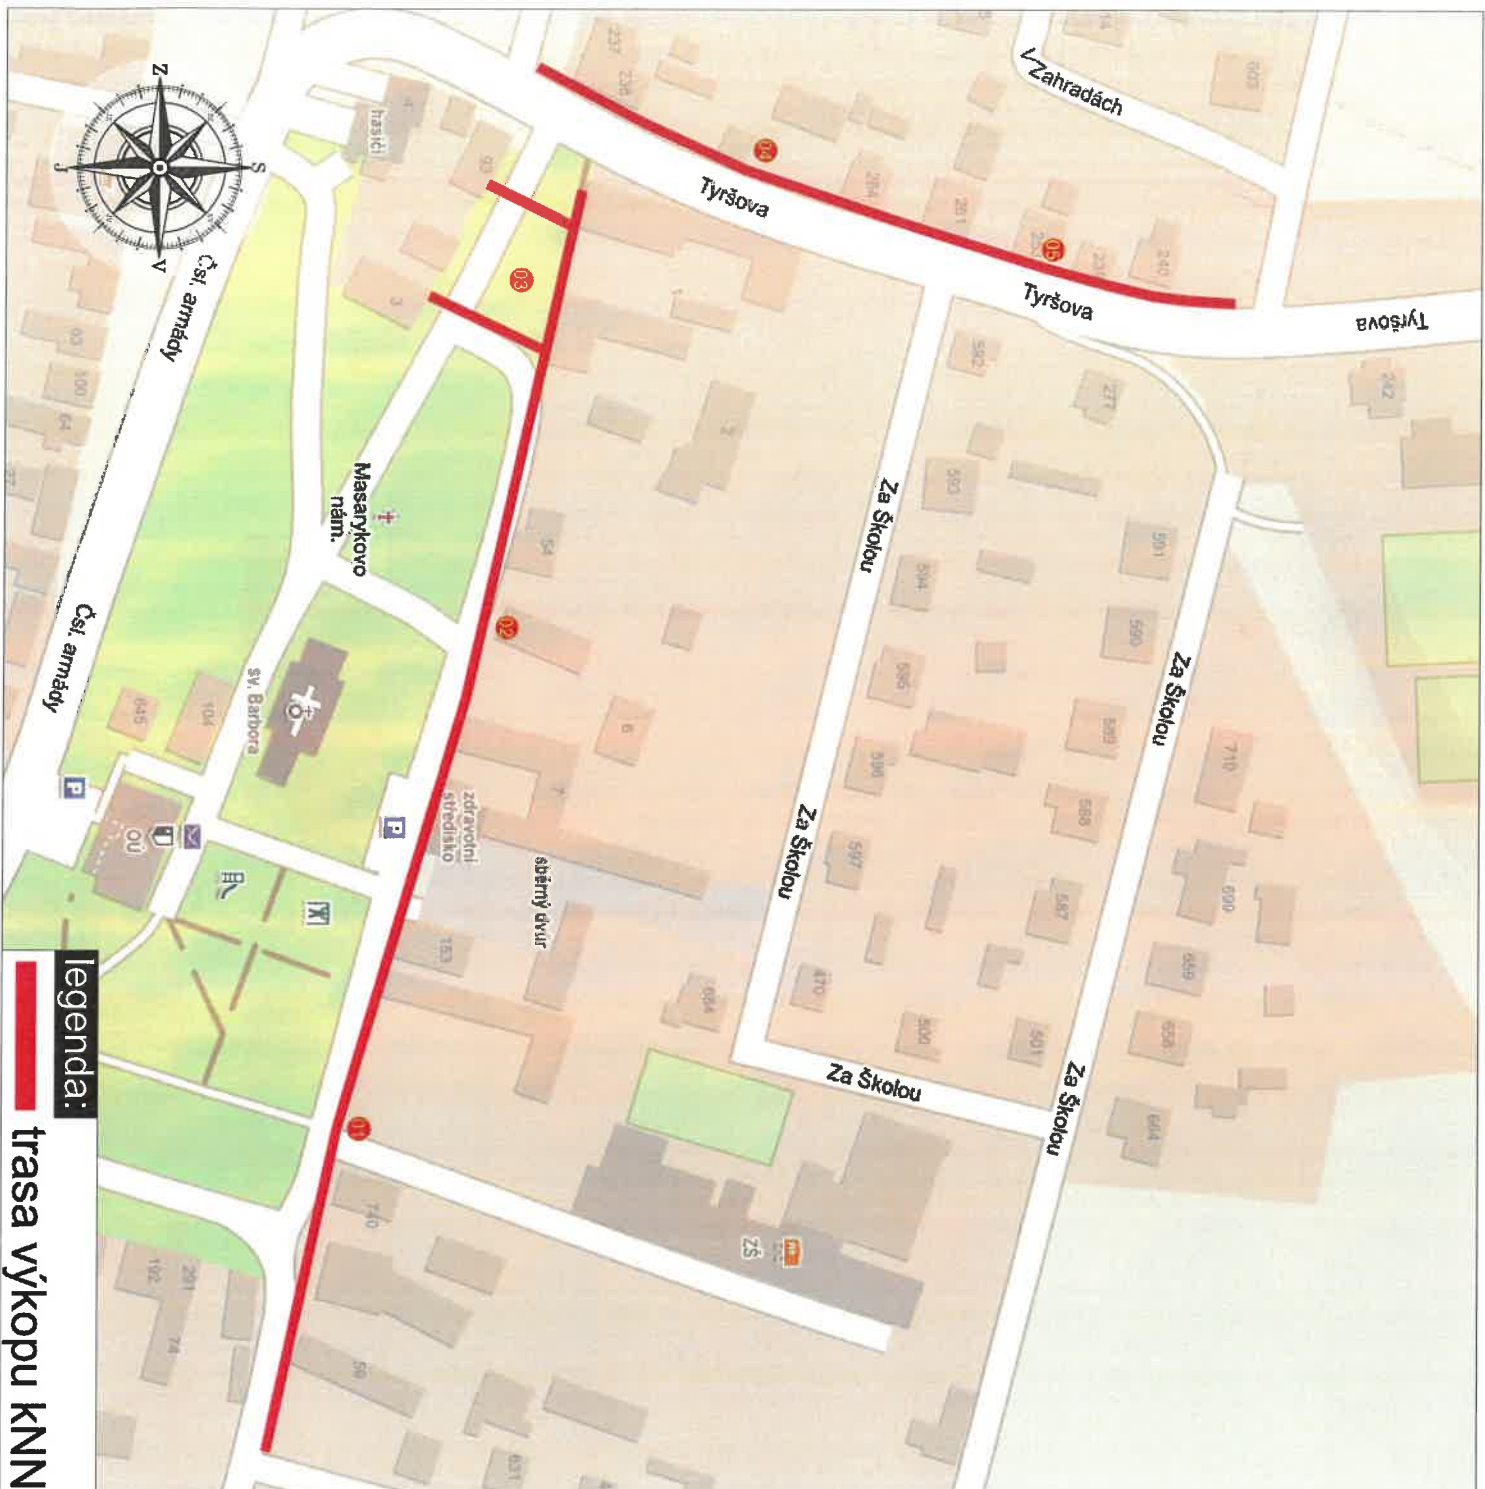

legenda:
 trasa výkopu KNN



nutno instalovat na všechny chodcové trasy přerušené výkopem, vč. vchody do všech nemovitostí




přechodová lávka

nutno instalovat na všechny jízdni trasy přerušené výkopem, vč. vjezdy do všech nemovitostí



přejezdová lávka

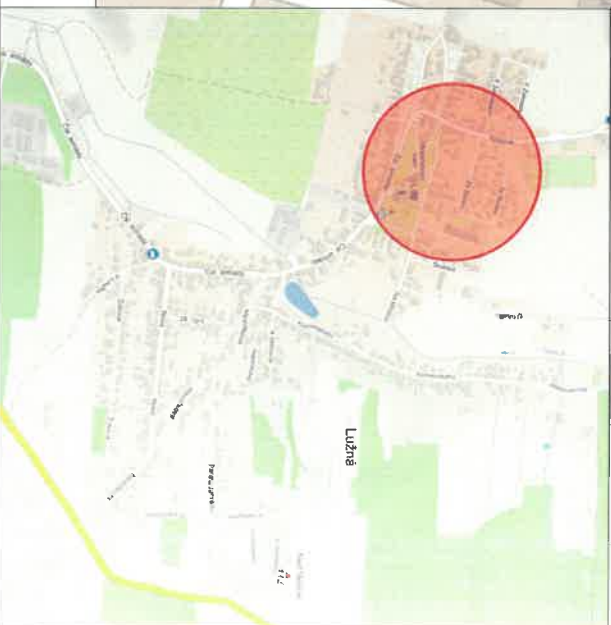


01



02



PLATNOST
od/do
datum uzavírky

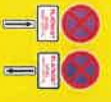

místa uzavírek (záborů)
budou označeny
SDZ B28 (zákaz
zastavení) 7 kalendářních
dnů před začátkem uzavírky

legenda:

trasa výkopu KNN




04


Zbyněk Hejda
 Digitálně podepsal:
 Zbyněk Hejda
 POLICE ČESKÉ REPUBLIKY
 Úřad: Z. poveleni
 06.10.2020 18:32:38



05

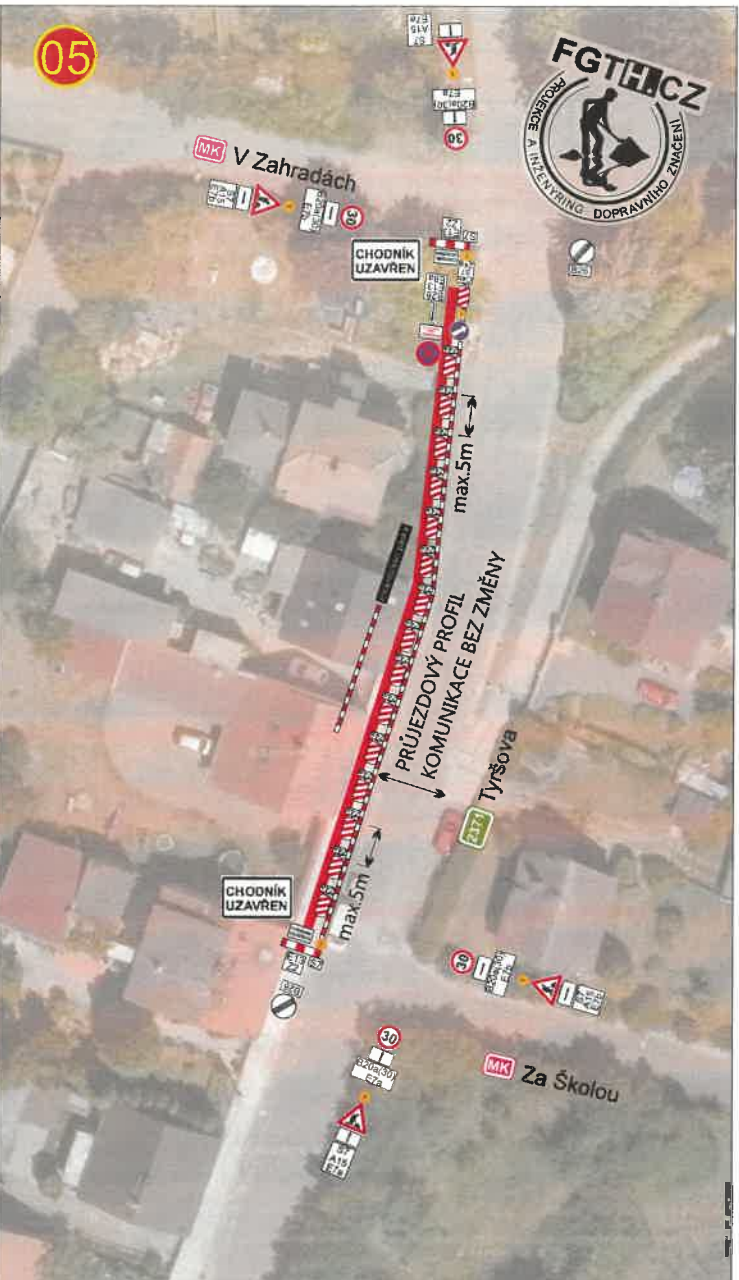

03

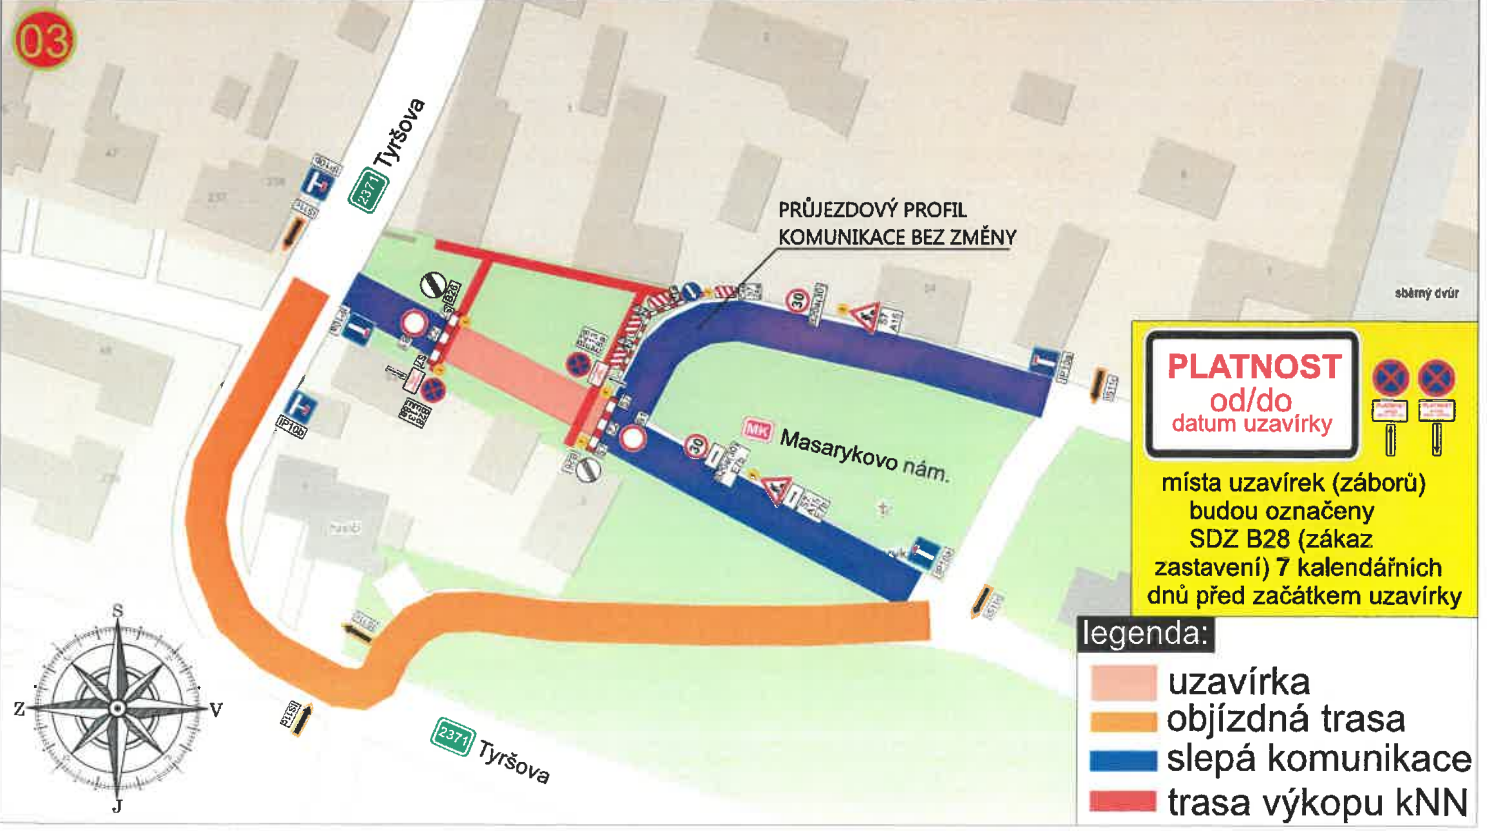

PLATNOST
 od/do
 datum uzavírky

místa uzavírek (záborů)
 budou označeny
 SDZ B28 (zákaz
 zastavení) 7 kalendářních
 dnů před začátkem uzavírky

- legenda:
- uzavírka
 - objíždná trasa
 - slepá komunikace
 - trasa výkopu kNN